



Stan 10

1. Kat | **60,96 m²**

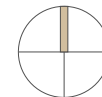

BROJ	PROSTORIJA	KOR. POVRŠINA (m ²)	Koef.	KOR. VRI. POV. (m ²)
1.	Hodnik	7,57	1,00	7,57
2.	Kupaonica	4,73	1,00	4,73
3.	Spavaća soba	10,87	1,00	10,87
4.	Dječja soba	8,42	1,00	8,42
5.	Dnevni boravak s kuhinjom i blag.	26,48	1,00	26,48
6.	Balkon	5,77	0,50	2,89
		63,84		60,96
	Parkirno mjesto	12,50	0,25	3,12
	Ostava			

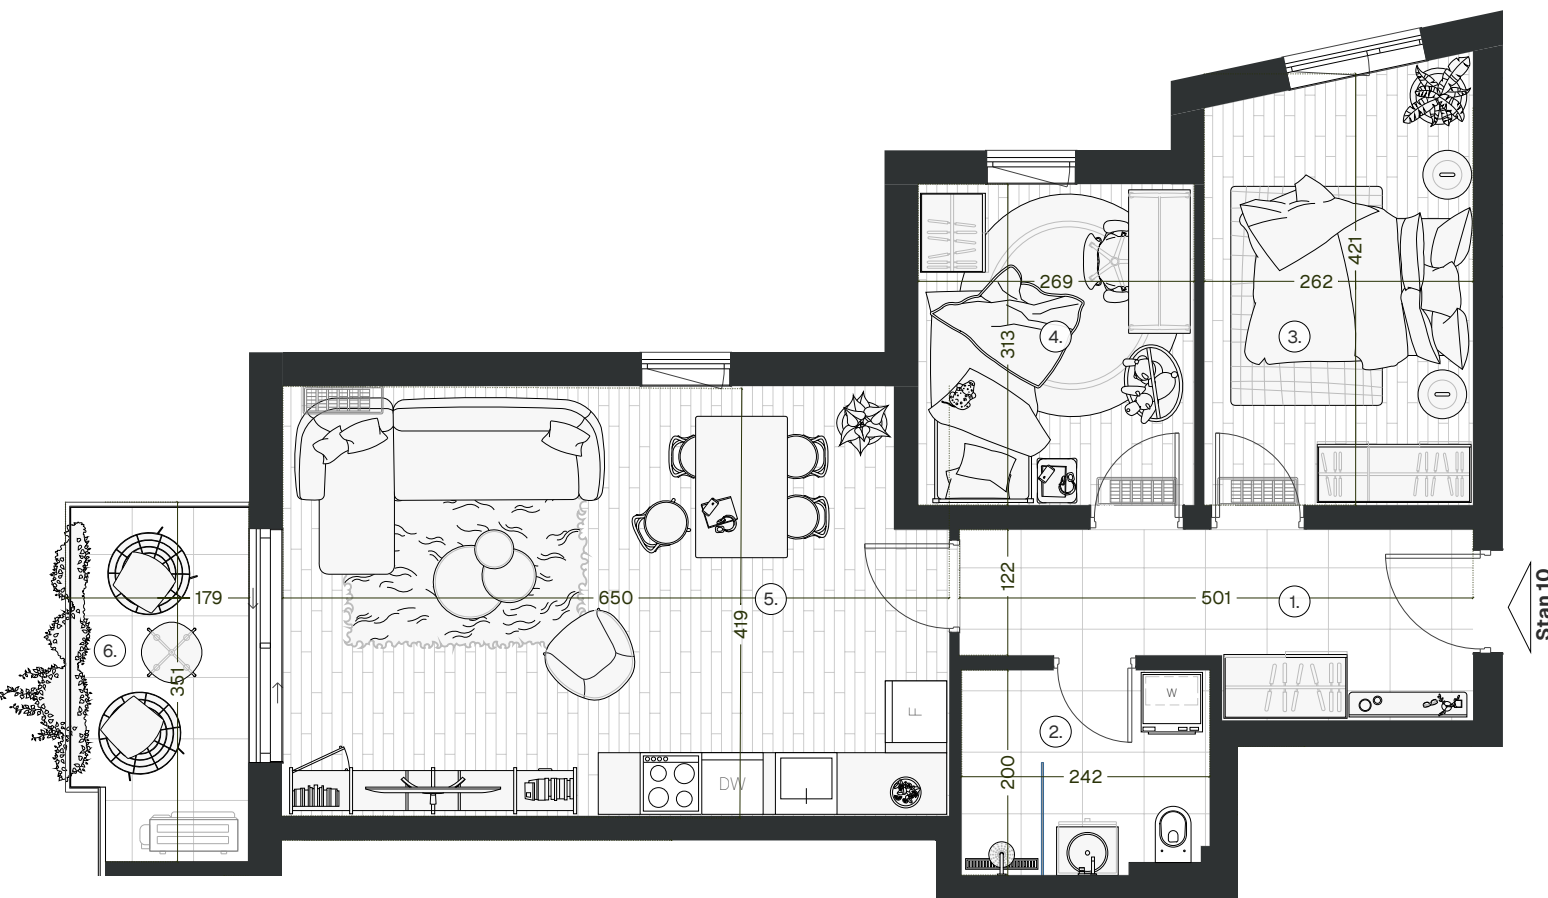

+385 91 2546 631

info@horizon-residence-rijeka.com

HORIZON RESIDENCE RIJEKA

Ovo je idejni prikaz. Na ovaj način prodavatelj želi približiti potencijalne mogućnosti opremanja nekretnosti, ali ne osigurava njezino opremanje. Detalji prikazani na slici ne predstavljaju jamstvo ili izjavu prodavatelja u pogledu izvedenog stanja. Izvedeno stanje može varirati.